


POZIOM +1 - LISTA WYPOSAŻENIA

Z1 - ZASLONY DO POM. BIUROWYCH, SOCIALNYCH, CZYTELNI - 3 pomieszczenie

Z3 - KOTARY DO POM. WIELOFUNKCYJNEGO
KLASA POCHLANIANIA DŹWIĘKU C - 1 pomieszczenie

D1 - DYWAN - 4 szt.

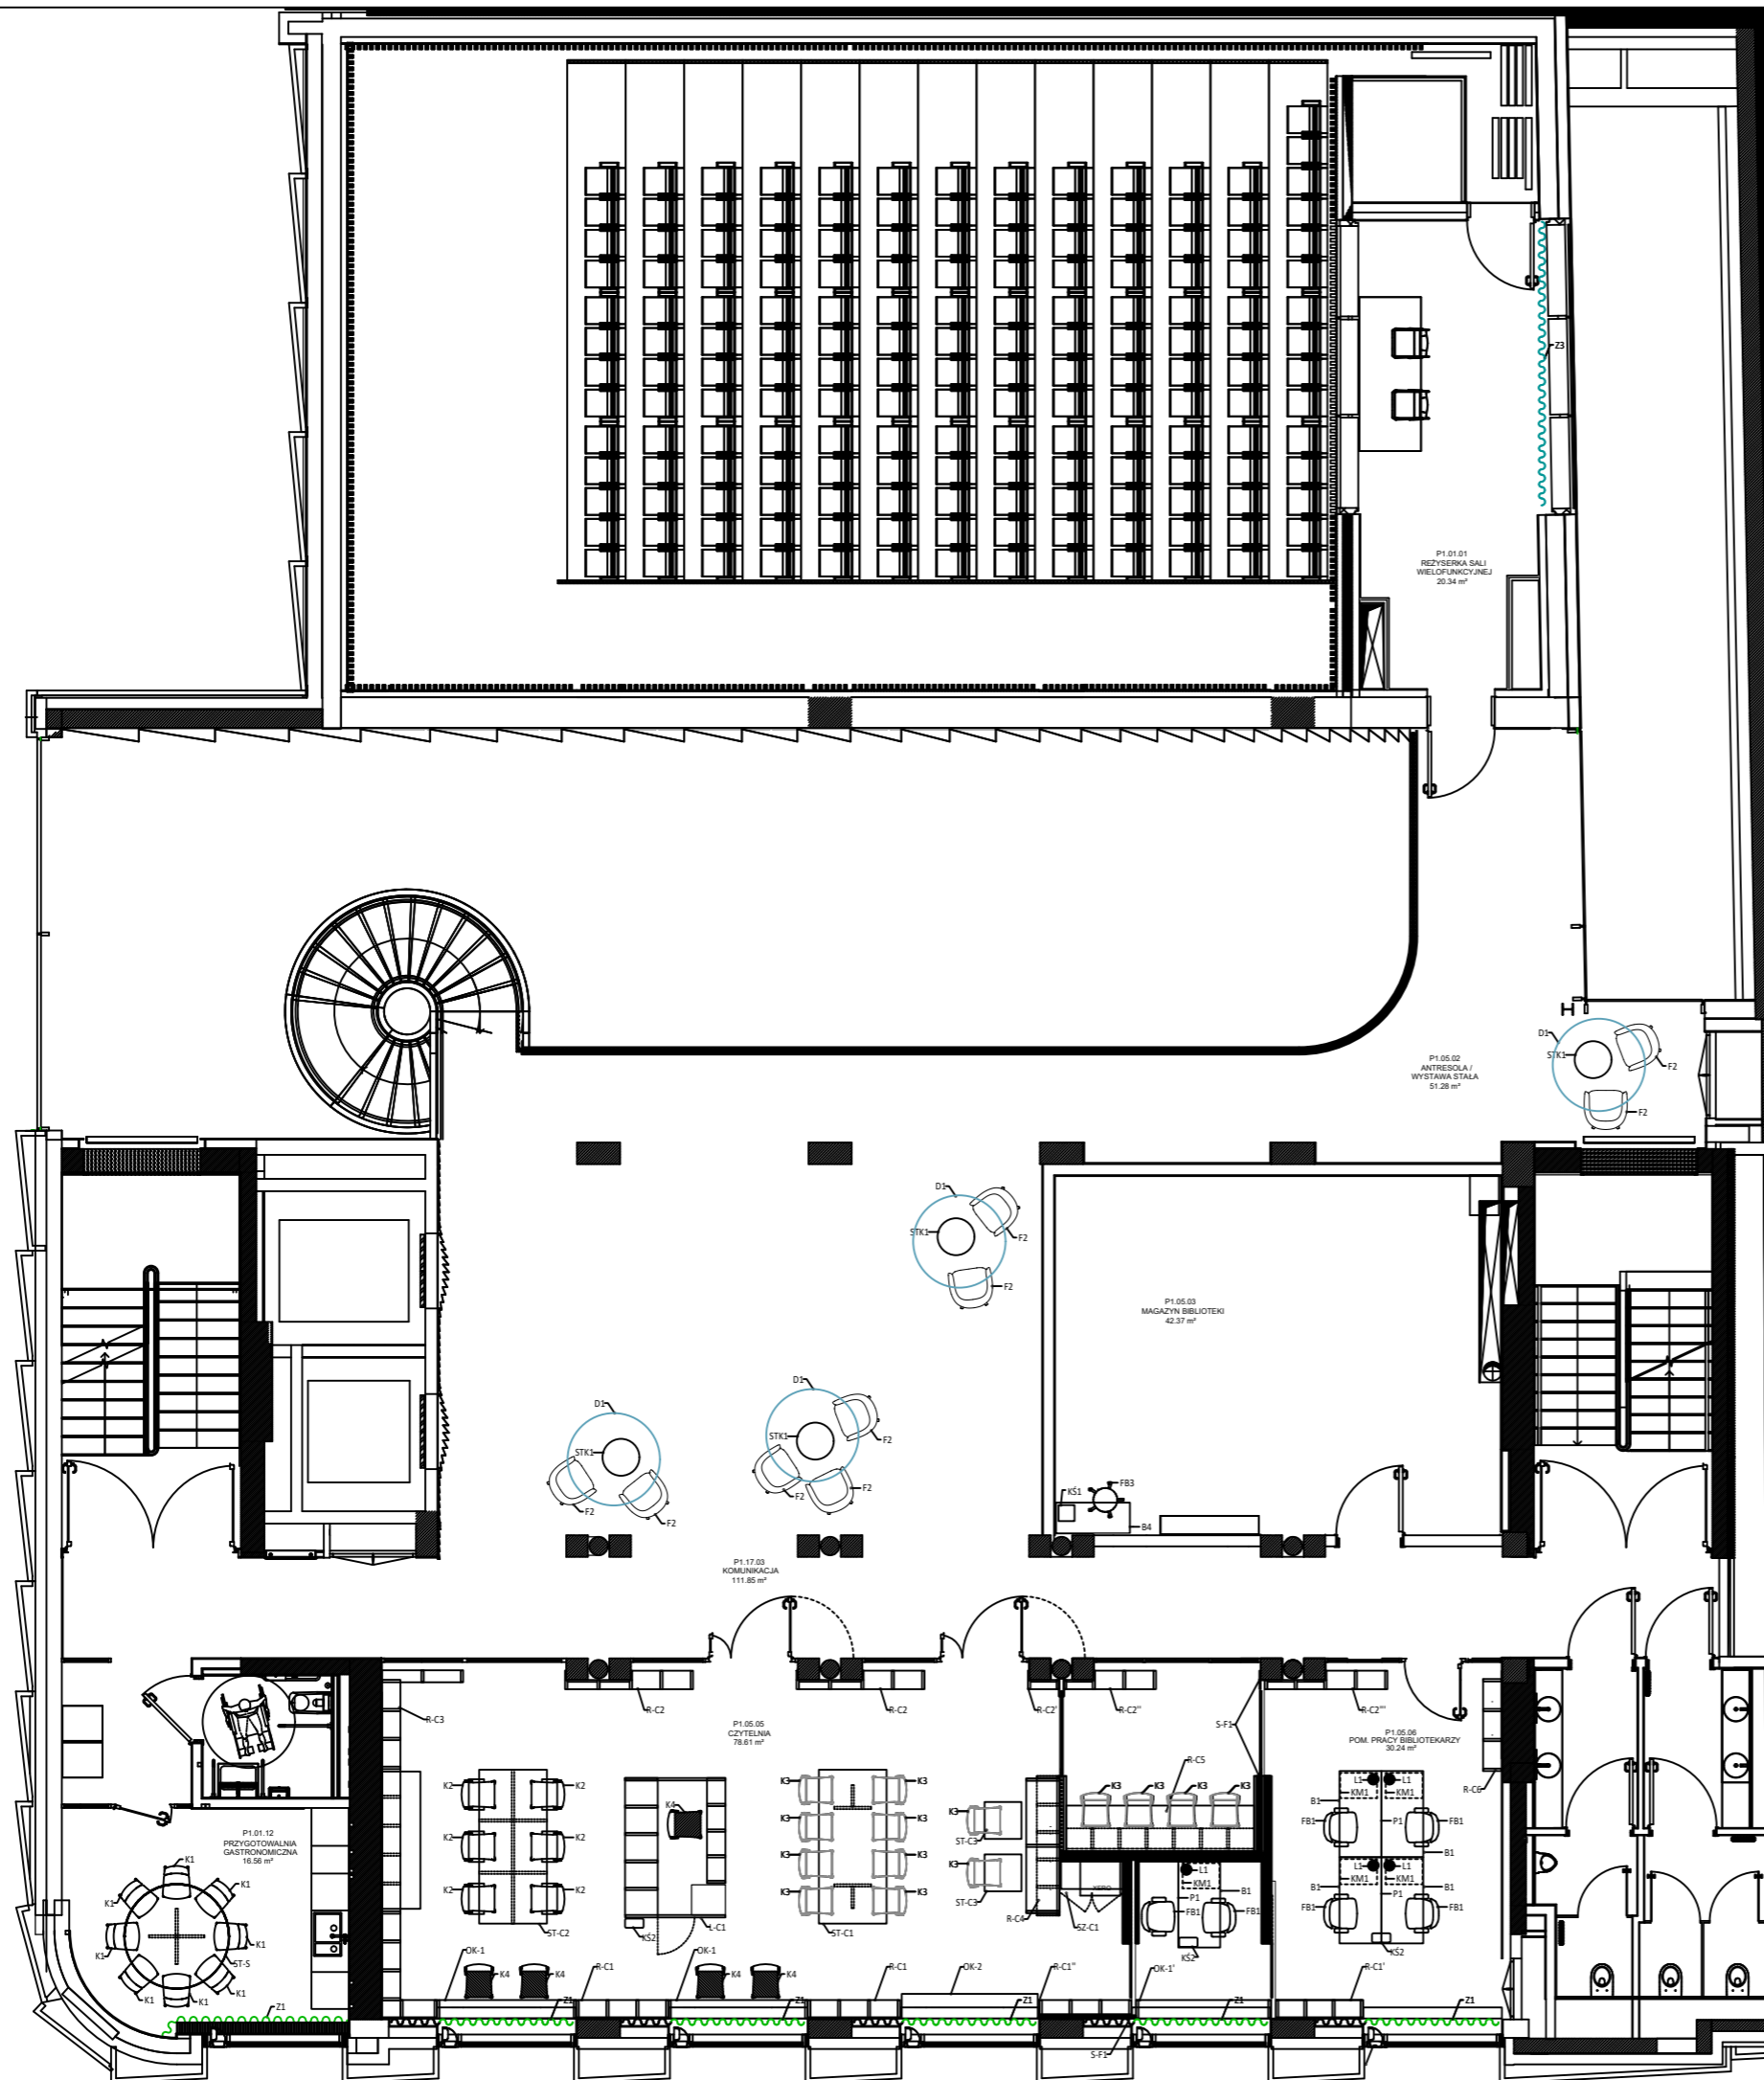

Wszystkie prawa autorskie, w tym majątkowe, do niniejszego dokumentu, posiada Bogumił Kidziak Architekt. IP korzysta z tych praw autorskich w trybie i w sposób określony Umową.

ROZBUDOWA I PRZEBUDOWA BUDYNKU BIUROWO-USŁUGOWEGO
PRZY UL. SIENNA 82 W WARSZAWIE
NA DZIAŁCE EWIDENCYJNEJ 92 W OBRĘBIE 6-01-07 NA TERENIE DZIELNICY WOLA
KATEGORIA OBIEKTU BUDOWLANEGO: IX, XVI

INWESTOR:
INSTYTUT SOLIDARNOŚCI I MESTWA
IMIENIA WITOLDA PIŁECKIEGO
Z SIEDZIBĄ W WARSZAWIE, UL. FOKSAL 17

ARCHITEKT - GENERALNY PROJEKTANT: BRANŻA ARCHITEKTURA
Autor Projektu, Generalny Projektant: mgr inż. architekt Bogumił KIDZIAK
nr upr 1231/LB/90-LOIA LB0012
ADRES do korespondencji: 00-660 Warszawa ul. Lwowska 17 lok.5
e-mail: pracownia@kidziak.pl
tel. 535.010.937 www.kidziak.pl

FAZA PROJEKTU: PROGRAM FUNKCJONALNO-UŻYTKOWY

BRANŻA: ARCHITEKTURA

TYTUŁ RYSUNKU: POZIOM +1 _ TEKSTYLIA

PROJEKTOWAŁ, ARCHITEKT, GENERALNY PROJEKTANT: mgr inż. arch. Bogumił Kidziak NR UPN: MOIA 1022, Wa-782/92

SPRAWDZIŁ: mgr inż. arch. Łukasz Cholewa MA-2975, MA/073/17

OPRACOWAŁ: mgr inż. arch. Weronika Nowak

SKALA: DATA: CZERWIEC 2022 NR RYS: E.1.