


POZIOM +3 - LISTA WYPOSAŻENIA

Z1 - ZASŁONY DO POM. BIUROWYCH, SPOŁYKOWYCH, CZYTELNI<sup>12</sup> 12 pomieszczeń

Z2 - ZASŁONY DO POM. KONFERENCYJNYCH  
KLASA POCHŁANIANIA DŹWIĘKU C - 1 pomieszczenie

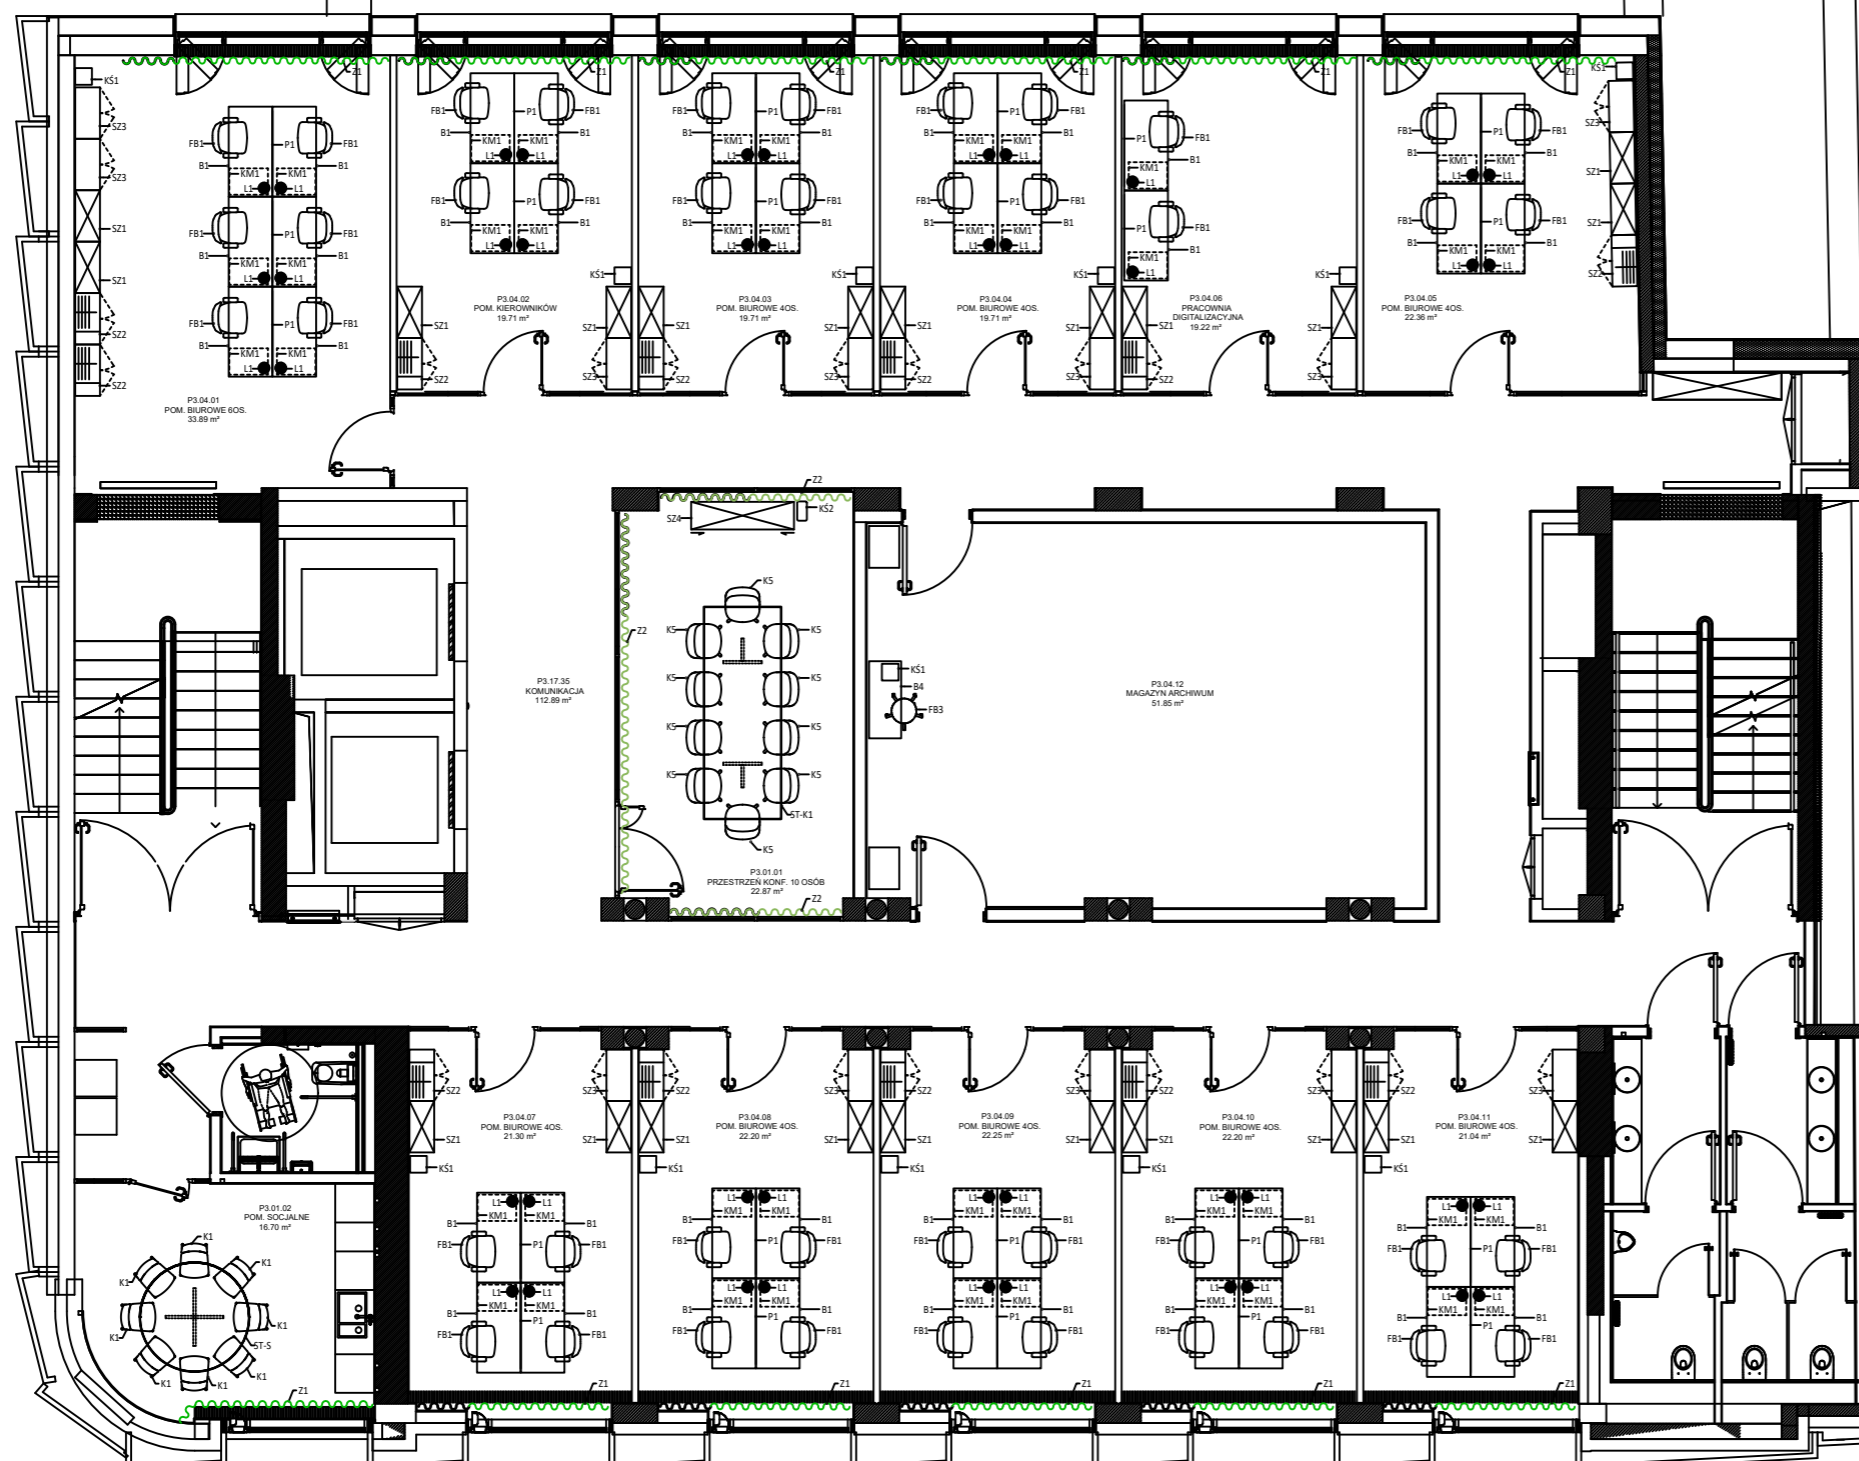

Wszystkie prawa autorskie, w tym majątkowe, do niniejszego dokumentu, posiada Bogumił Kidziak Architekt. IP korzysta z tych praw autorskich w trybie i w sposób określony Umową.

ROZBUDOWA I PRZEBUDOWA BUDYNKU BIUROWO-USŁUGOWEGO  
PRZY UL. SIENNA 82 W WARSZAWIE  
NA DZIAŁCE EWIDENCYJNEJ 92 W OBRĘBIE 6-01-07 NA TERENIE DZIELNICY WOLA  
KATEGORIA OBIEKTU BUDOWLANEGO: IX, XVI

INWESTOR:  
INSTYTUT SOLIDARNOŚCI I MĘSTWA  
IMIENIA WITOLDA PIŁECKIEGO  
Z SIEDZIBĄ W WARSZAWIE, UL. FOKSAŁ 17

ARCHTEKT - GENERALNY PROJEKTANT: BRANŻA ARCHITEKTURA  
Autor Projektu, Generalny Projektant:  
mgr inż. architekt Bogumił KIDZIAK  
nr upr 1231/LB/90-LOIA LB0012

ADRES do korespondencji:  
00-660 Warszawa ul. Lwowska 17 lok.5  
e-mail: pracownia@kidziak.pl  
tel. 535.010.937 www.kidziak.pl

FAZA PROJEKTU: PROGRAM FUNKCJONALNO-UŻYTKOWY  
BRANŻA: ARCHITEKTURA

TYTUŁ RYSUNKU: POZIOM +3 \_ TEKSTYLIA

PROJEKTOWAŁ, ARCHTEKT, GENERALNY PROJEKTANT:	mgr inż. arch. Bogumił Kidziak	NR UPUR:	MOIA 1022, Wa-782/92	PODPIS:	DATA:
SPRAWDZIŁ:	mgr inż. arch. Łukasz Cholewa		MA-2975, MA/073/17		
OPRACOWAŁ:	mgr inż. arch. Weronika Nowak				

SKALA:	DATA:	CZERWIEC 2022	NR RYS:	E.3.
--------	-------	---------------	---------	------