


POZIOM +4 - LISTA WYPOSAŻENIA

- ~~~~~
 Z1 - ZASŁONY DO POM. BIUROWYCH, SPOŁYKOWYCH, CZYTELNI 12 pomieszczeń
- ~~~~~
 Z2 - ZASŁONY DO POM. KONFERENCYJNYCH  
 KLASA POCHŁANIANIA DŹWIĘKU C - 1 pomieszczenie

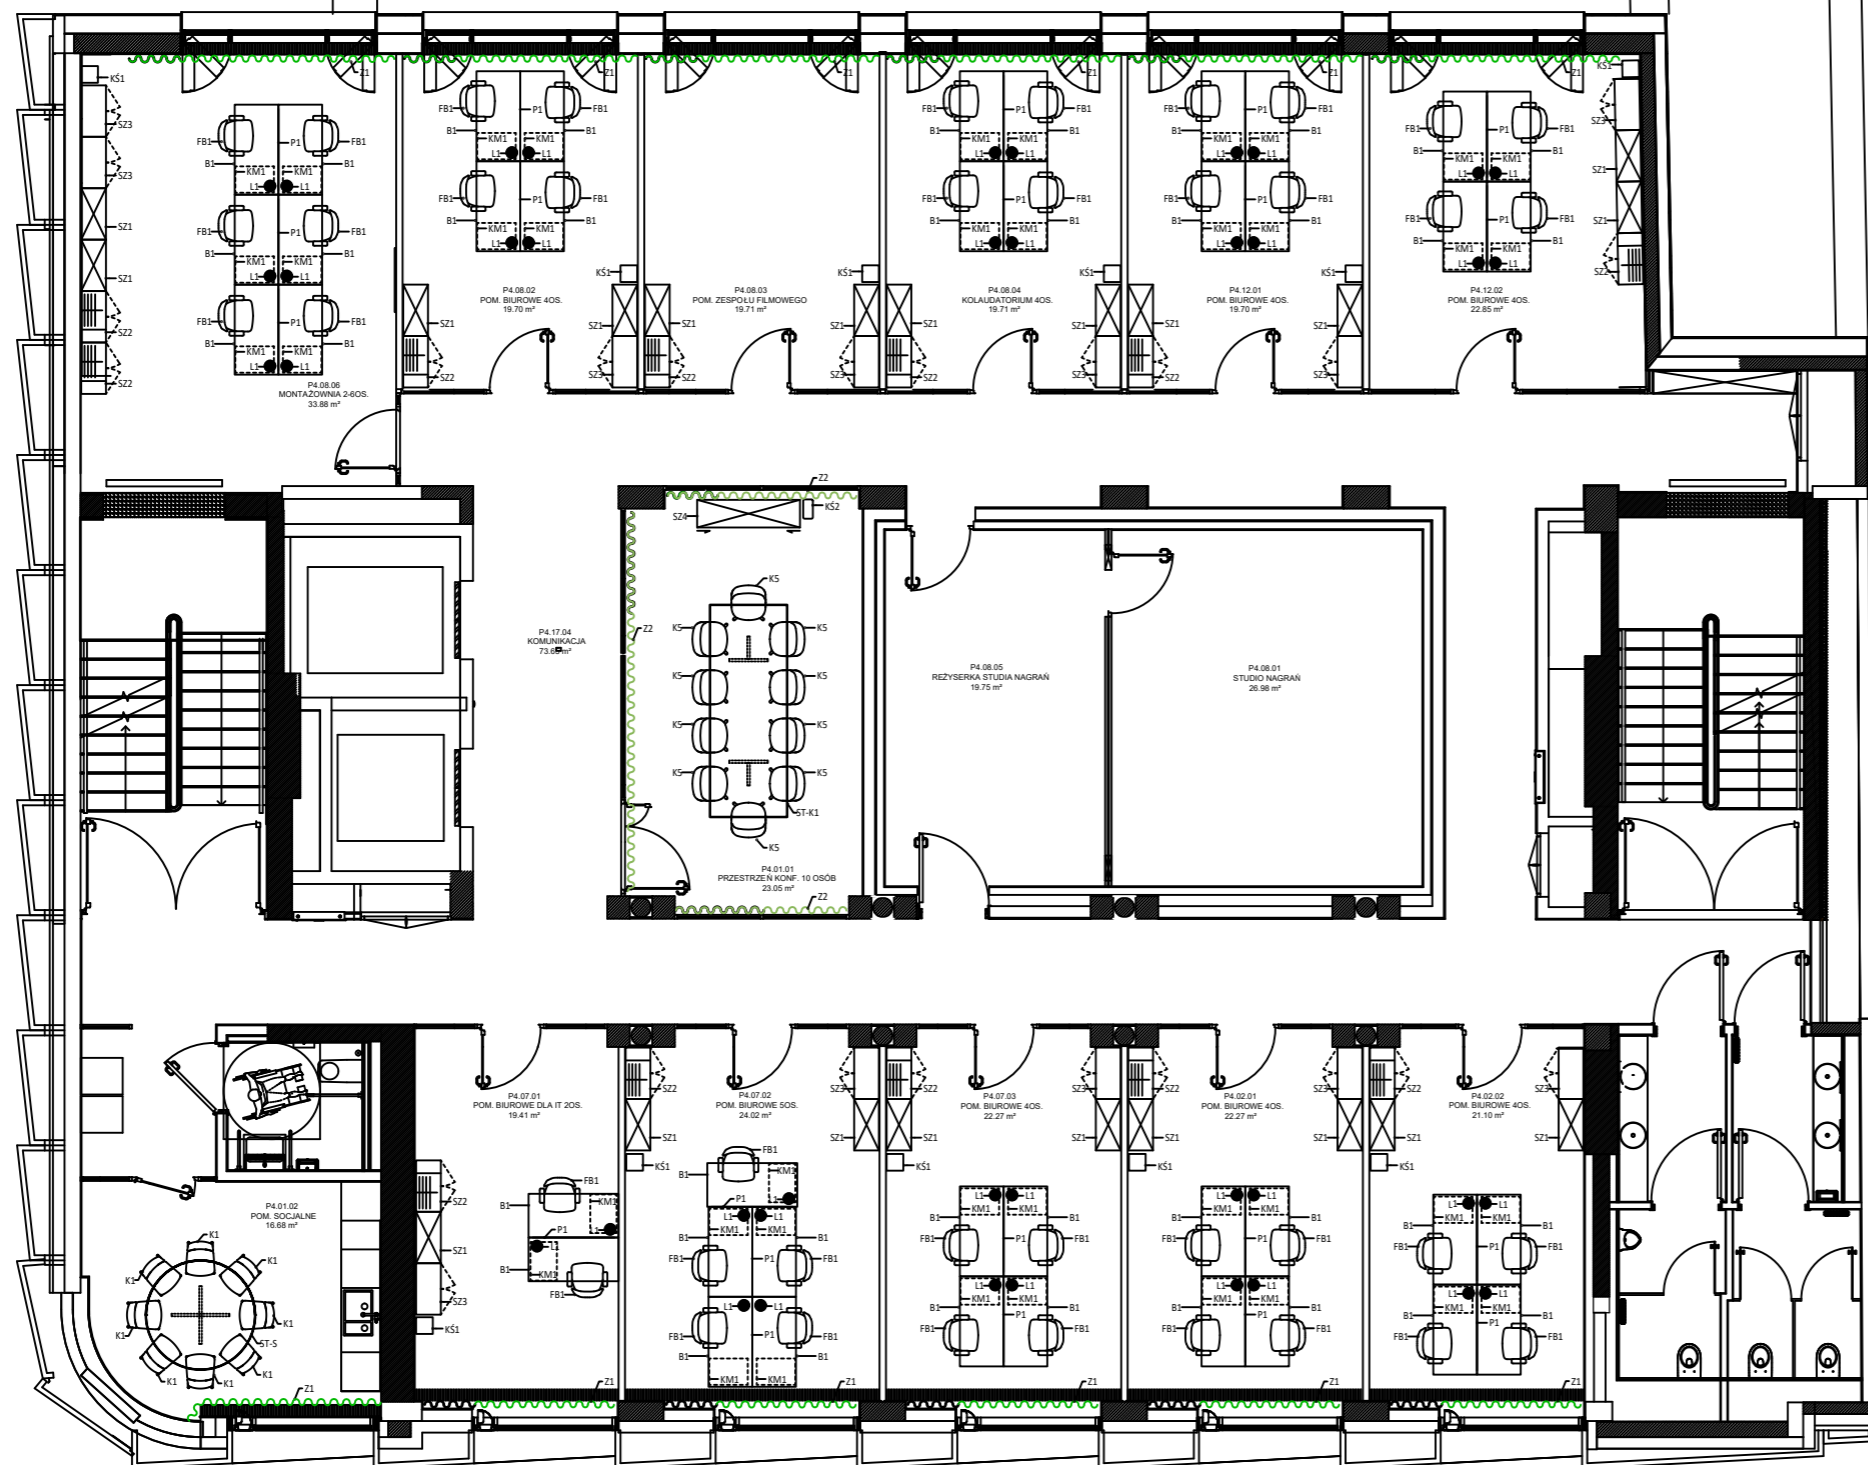

Wszystkie prawa autorskie, w tym majątkowe, do niniejszego dokumentu, posiada Bogumił Kidziak Architekt.  
 IP korzysta z tych praw autorskich w trybie i w sposób określony Umową.

**ROZBUDOWA I PRZEBUDOWA BUDYNKU BIUROWO-USŁUGOWEGO  
 PRZY UL. SIENNA 82 W WARSZAWIE**  
 NA DZIAŁCE EWIDENCYJNEJ 92 W OBRĘBIE 6-01-07 NA TERENIE DZIELNICY WOLA  
 KATEGORIA OBIEKTU BUDOWLANEGO: IX, XVI

INWESTOR:  
 INSTYTUT SOLIDARNOŚCI I MESTWA  
 IMIENIA WITOLDA PIŁECKIEGO  
 Z SIEDZIBĄ W WARSZAWIE, UL. FOKSAŁ 17

ARCHITEKT - GENERALNY PROJEKTANT: BRANŻA ARCHITEKTURA  
 Autor Projektu, Generalny Projektant: mgr inż. architekt Bogumił KIDZIAK  
 nr upr 1231/LB/90-LOIA LB0012  
 ADRES do korespondencji:  
 00-660 Warszawa ul. Lwowska 17 lok.5  
 e-mail: pracownia@kidziak.pl  
 tel. 535.010.937 www.kidziak.pl

FAZA PROJEKTU: **PROGRAM FUNKCJONALNO-UŻYTKOWY**

BRANŻA: **ARCHITEKTURA**

TYTUŁ RYSUNKU: **POZIOM +4 \_ TEKSTYLIA**

PROJEKTOWAŁ, ARCHITEKT, GENERALNY PROJEKTANT:	NR UPUR:	PODPIS:	DATA:
mgr inż. arch. Bogumił Kidziak	MOIA 1022, Wa-782/92		

SPRAWDZIŁ:	OPRACOWAŁ:
mgr inż. arch. Łukasz Cholewa	MA-2975, MA/073/17

SKALA:	DATA:	NR RYS:
	CZERWIEC 2022	E.4.