


POZIOM +5 - LISTA WYPOSAŻENIA

Z1 - ZASŁONY DO POM. BIUROWYCH, SPOŁECZNYCH, CZYTELNI¹ 10 pomieszczeń

Z2 - ZASŁONY DO POM. KONFERENCYJNYCH
KLASA POCHŁANIANIA DŹWIĘKU C - 1 pomieszczenie

D1 - DYWAN
- 4 szt.

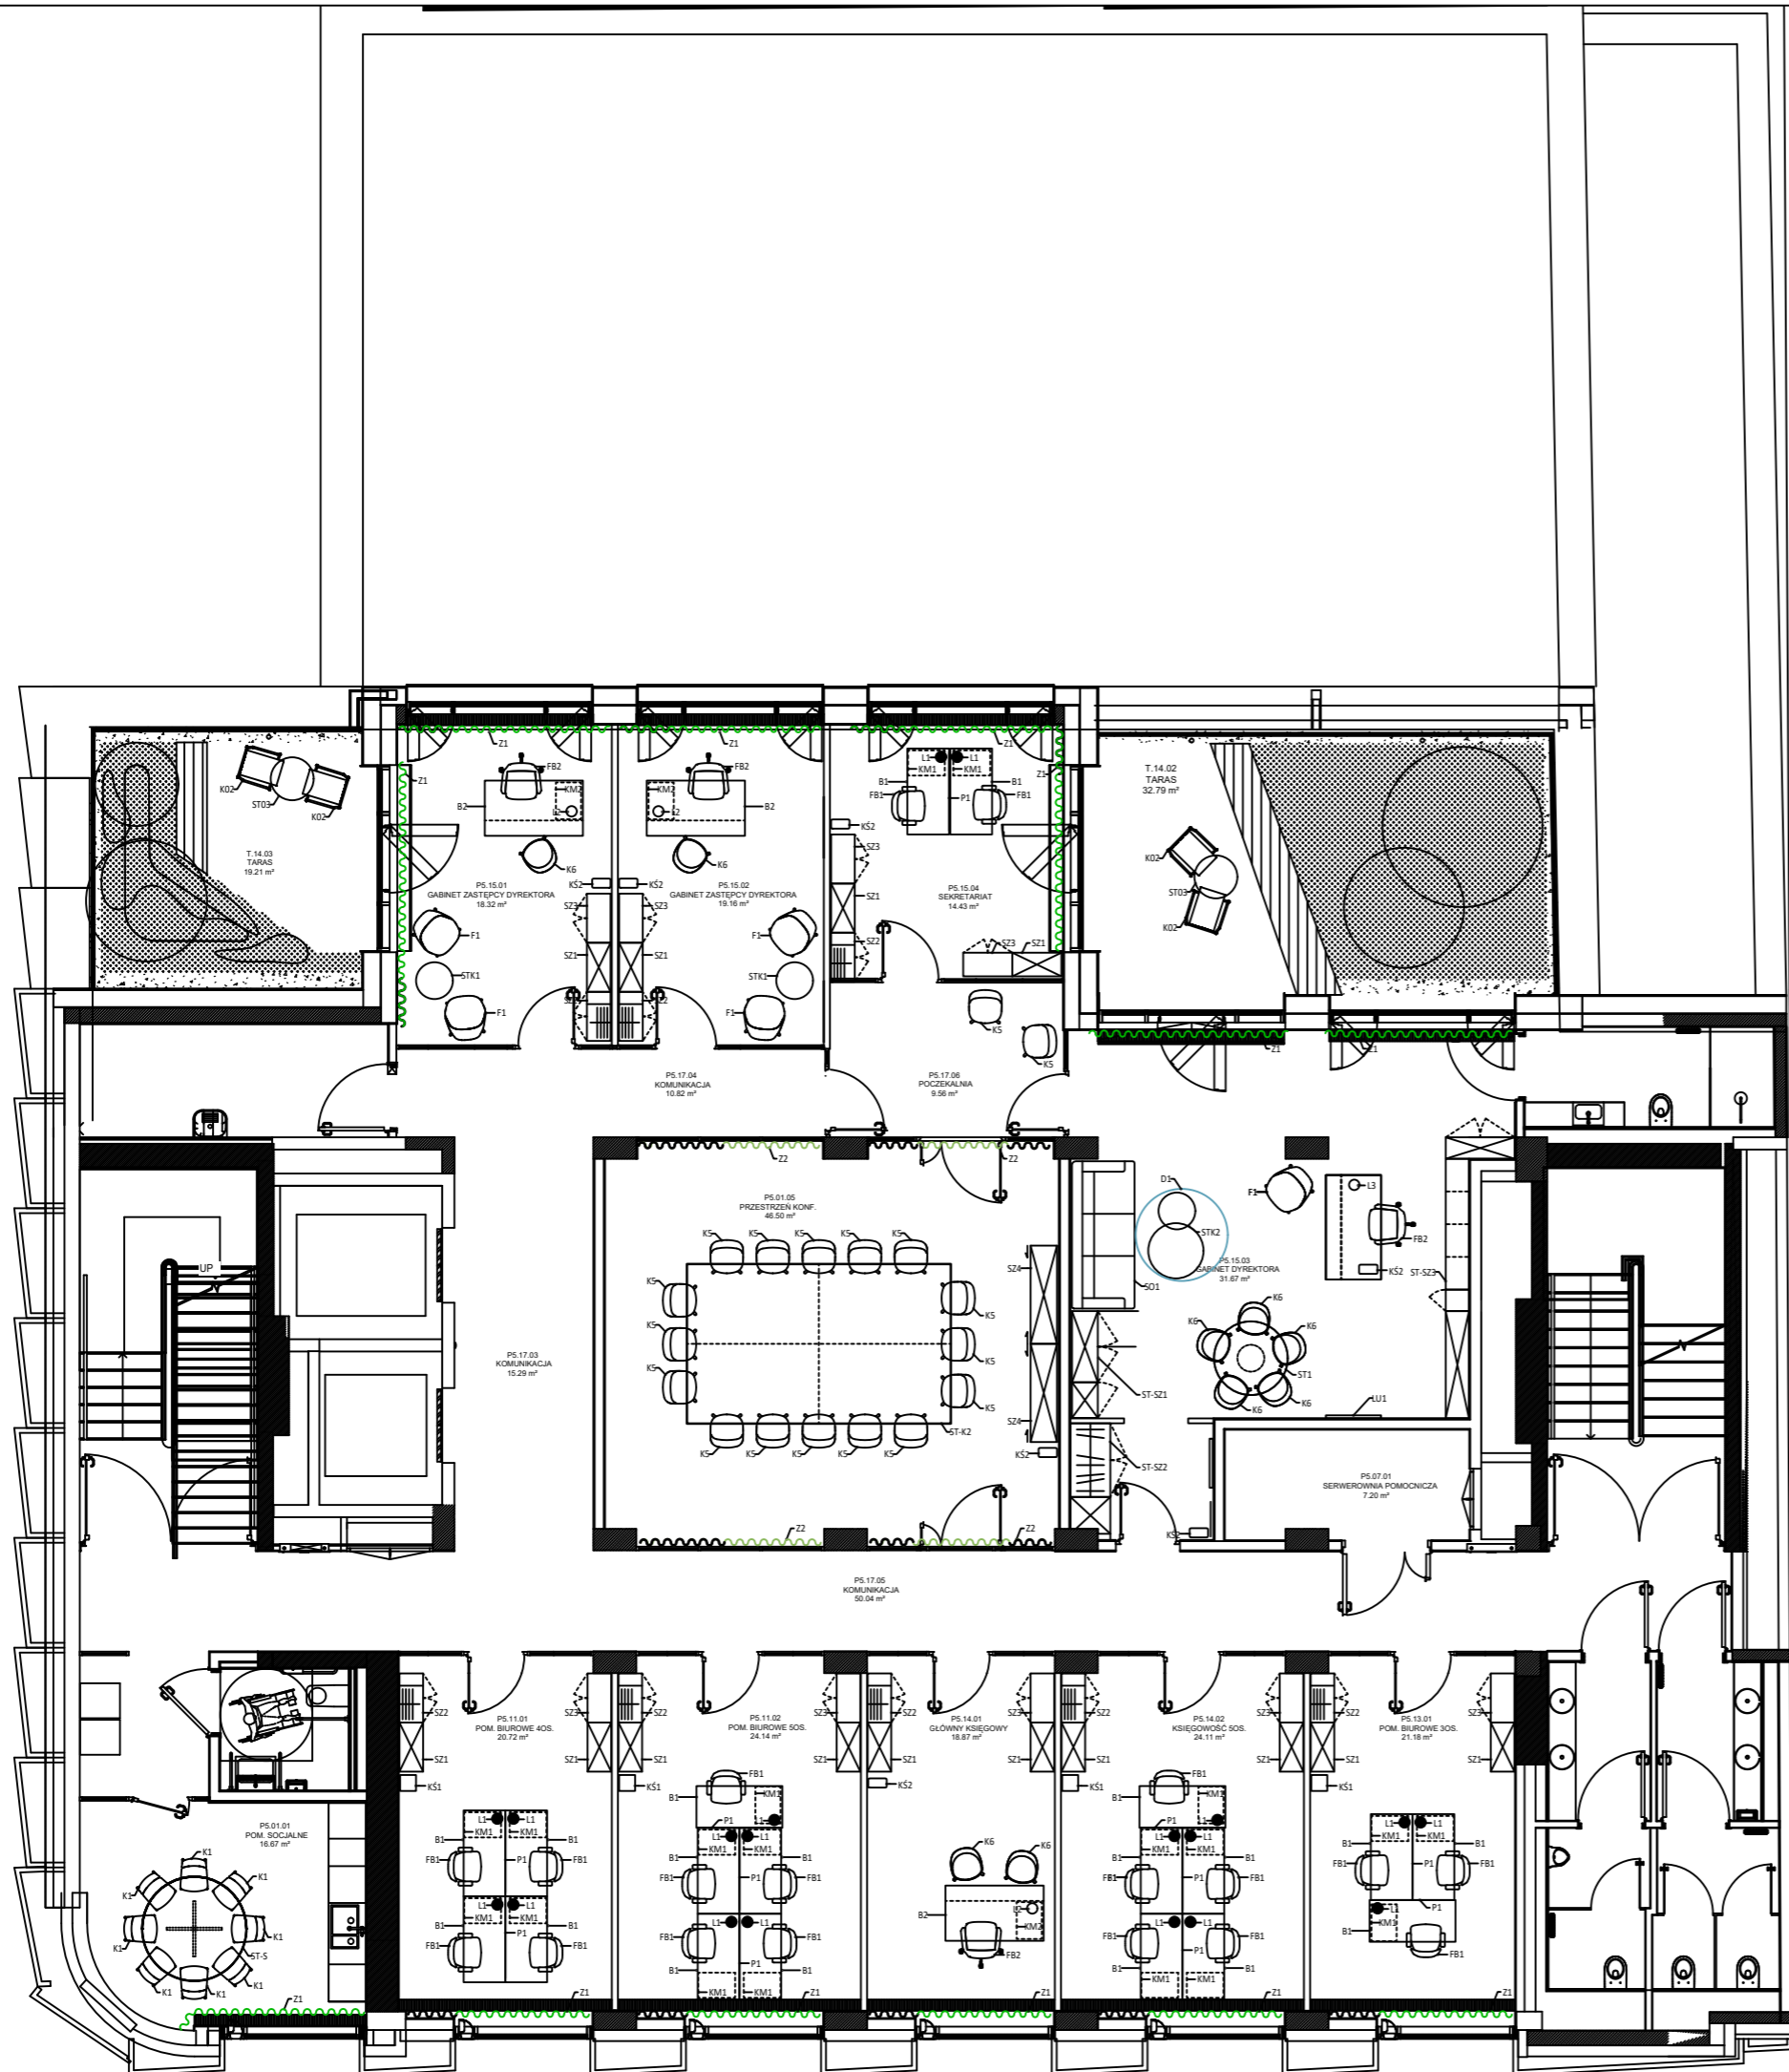

Wszystkie prawa autorskie, w tym majątkowe, do niniejszego dokumentu, posiada Bogumił Kidziak Architekt. IP korzysta z tych praw autorskich w trybie i w sposób określony Umową.

ROZBUDOWA I PRZEBUDOWA BUDYNKU BIUROWO-USŁUGOWEGO
PRZY UL. SIENNA 82 W WARSZAWIE
NA DZIAŁCE EWIDENCYJNEJ 92 W OBRĘBIE 6-01-07 NA TERENIE DZIELNICY WOLA
KATEGORIA OBIEKTU BUDOWLANEGO: IX, XVI

INWESTOR:
INSTYTUT SOLIDARNOŚCI I MESTWA
IMIENIA WITOLDA PILECKIEGO
Z SIEDZIBĄ W WARSZAWIE, UL. FOKSAL 17

ARCHITEKT - GENERALNY PROJEKTANT: BRANŻA ARCHITEKTURA
Autor Projektu, Generalny Projektant: mgr inż. architekt Bogumił KIDZIAK
nr upr 1231/LB/90-LOIA LB0012
ADRES do korespondencji:
00-660 Warszawa ul. Lwowska 17 lok.5
e-mail: pracownia@kidziak.pl
tel. 535.010.937 www.kidziak.pl

FAZA PROJEKTU: PROGRAM FUNKCJONALNO-UŻYTKOWY

BRANŻA: ARCHITEKTURA

TYTUŁ RYSUNKU: POZIOM +5 _ TEKSTYLIA

PROJEKTOWAŁ, ARCHITEKT, GENERALNY PROJEKTANT:	NR UPUR:	PODPIS:	DATA:
mgr inż. arch. Bogumił Kidziak	MOIA 1022, Wa-782/92		

SPRAWDZIŁ:	OPRACOWAŁ:
mgr inż. arch. Łukasz Cholewa	MA-2975, MA/073/17

SKALA:	DATA:	NR RYS:
	CZERWIEC 2022	E.5.