


Ośrodek Dokumentacji Geodezyjnej i Kartograficznej w Warszawie
 Id. Zgłoszenia: BG-ODGIK-OZ.6640.4069.2021.PGE Wykonawca : GEOTRAS Sp. z o.o.

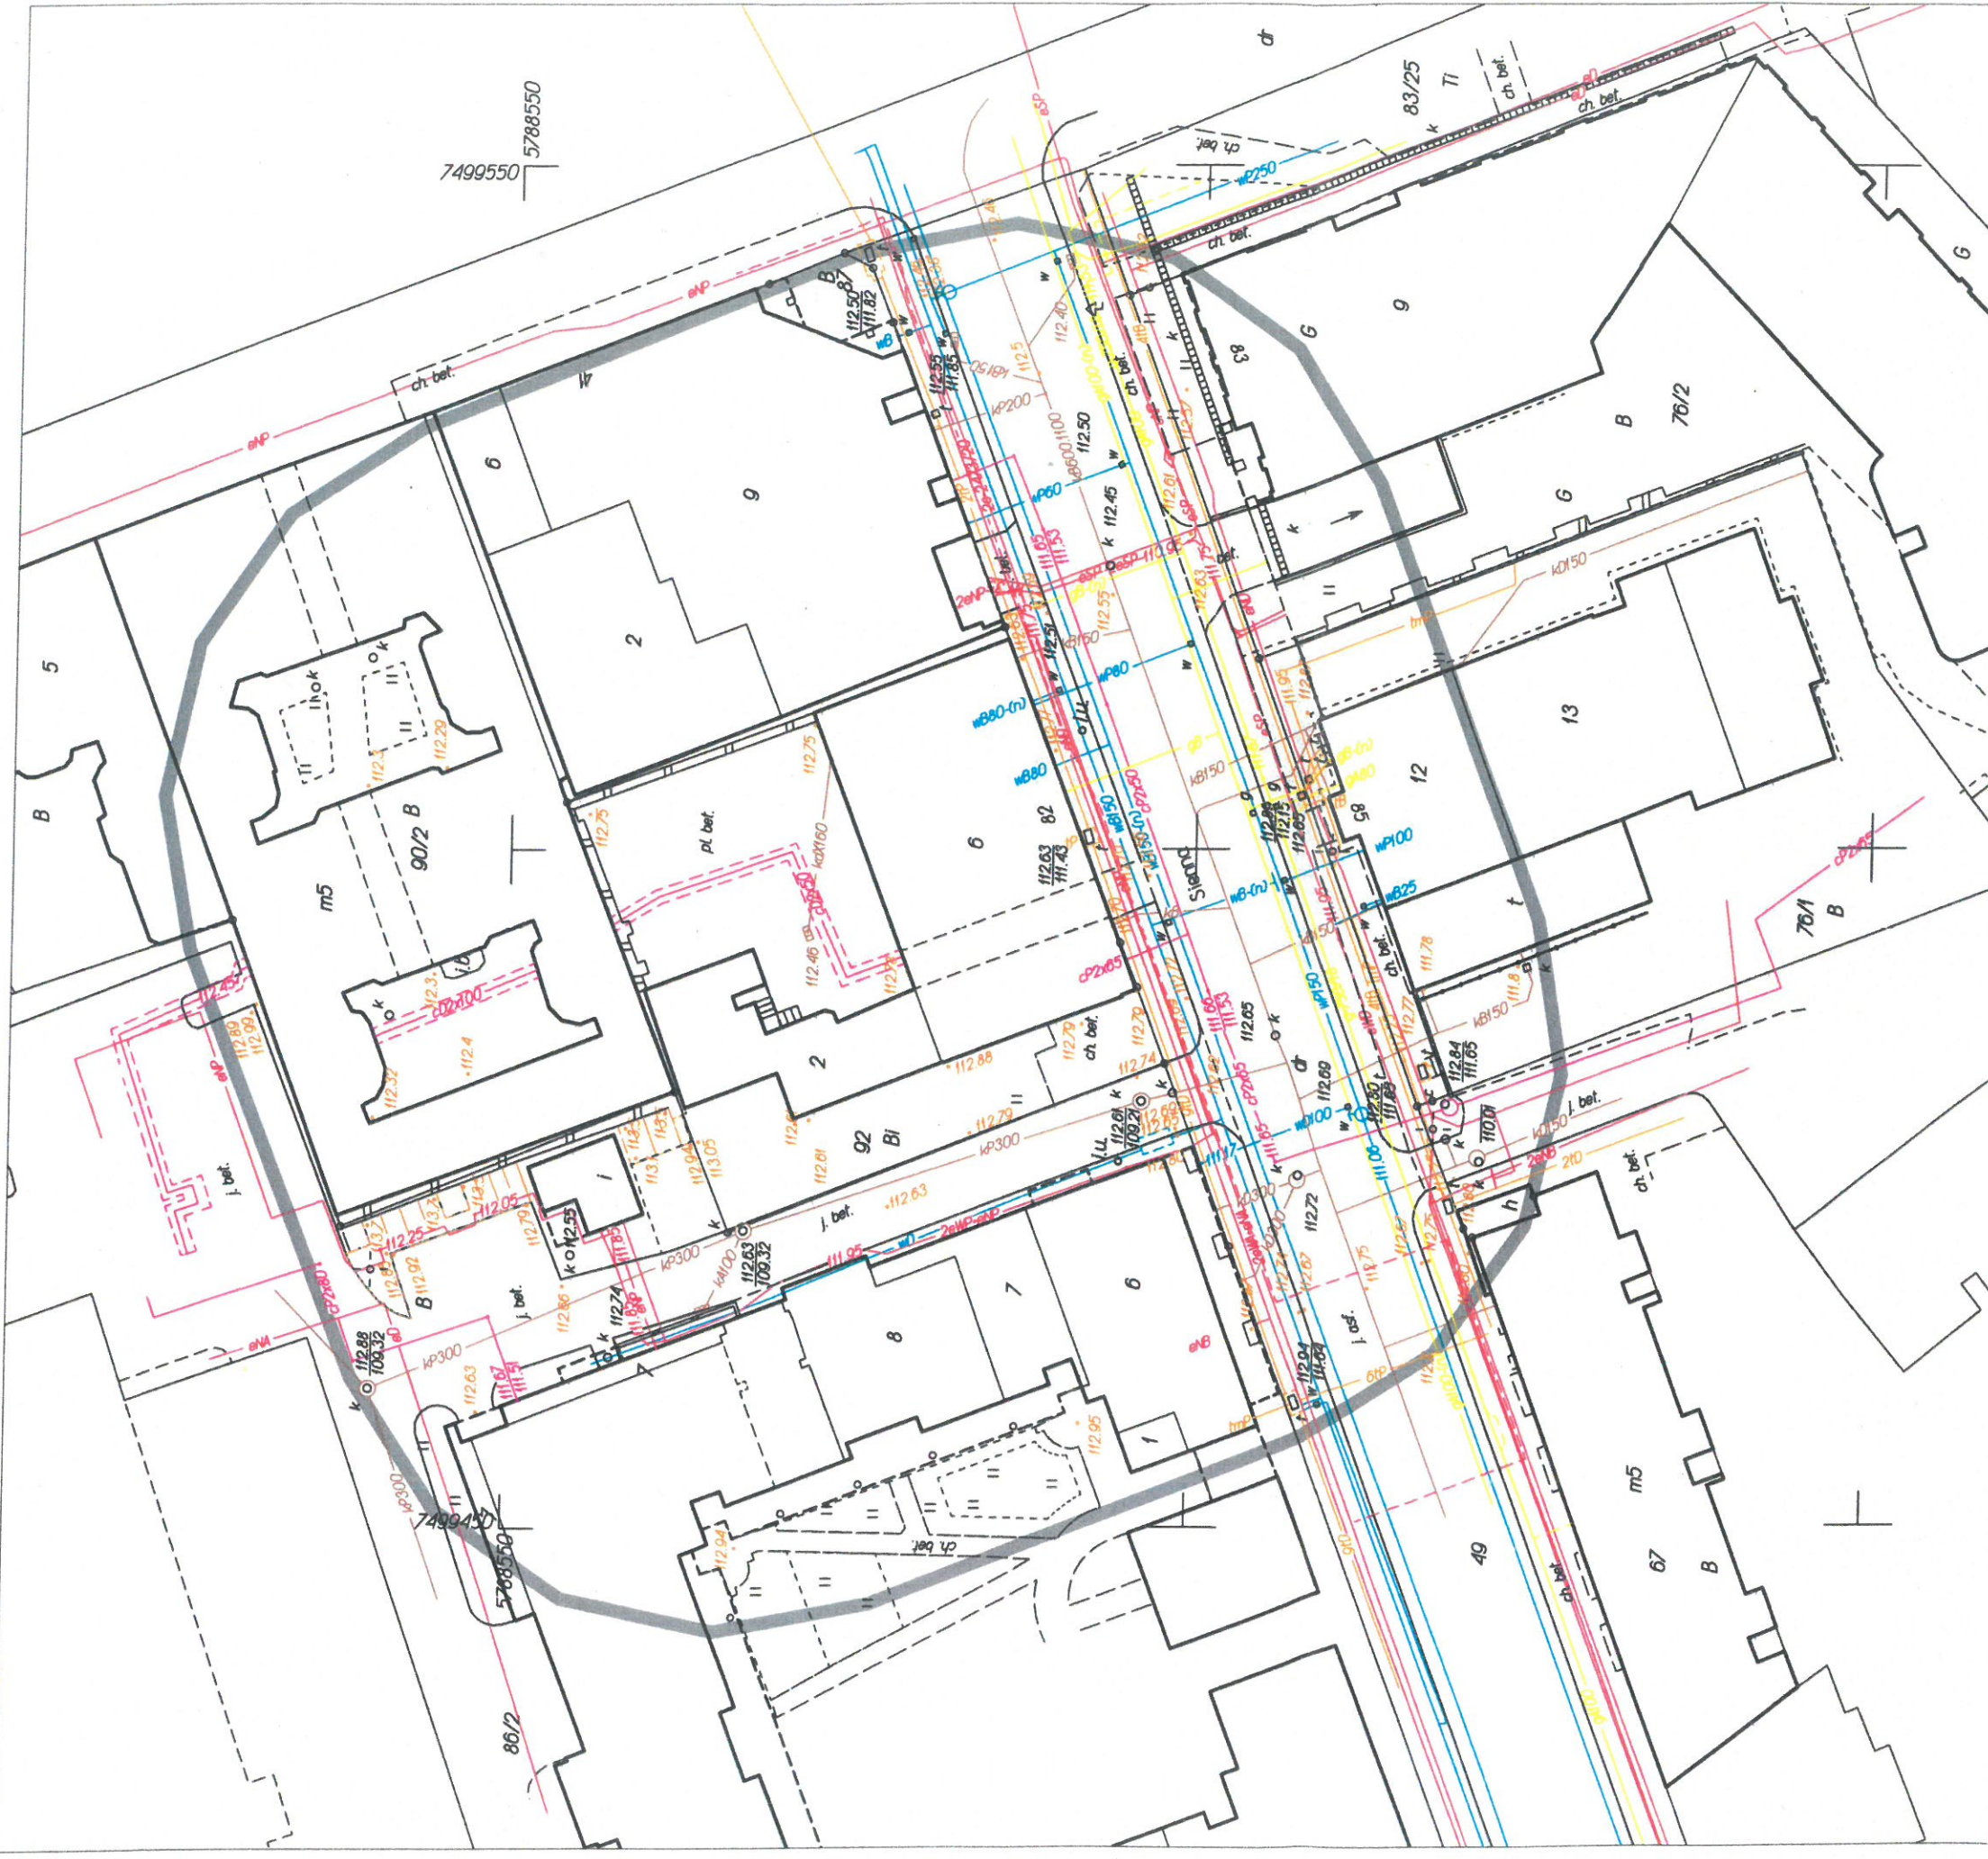

MAPA DO CELÓW PROJEKTOWYCH	
Warszawa, ul. Sienna	Dz. ew 92
Jedn. ewidencyjna	146518_8
	Wola
Obręb ewidencyjny	146518_8.0107
	6-01-07
Skala mapy	1:500
Nazwa układu współrzędnych	2000/7
Oznaczenie granic obszaru objętego aktualizacją	PL-EVRF2007-NH
Oznaczenie i informacja o służebnościach gruntowych	Szary
Oznaczenie i symbol konturu użytku nieujawnionego w ewidencji gruntów	Bez ustaleń
	brak

GEODETA UPRAWNIONY
 Daruta Szymon
 ul. Szwedzka 109 J.m. 52
 tel./fax (022) 819 28 97
 NIP 113-00-09-744, REGON 141139525
 Data 31.03.2021

Jestem świadomy odpowiedzialności kamej za złożenie fałszywych oświadczeń. Oświadczam, że operat techniczny zawierający rezultaty prac geodezyjnych w wyniku których powstał niniejszy dokument uzyskał pozytywny wynik weryfikacji.

Identyfikator zgłoszenia prac geodezyjnych	BG-ODGIK-OZ.6640.4069.2021.PGE
Organ służby geodezyjnej, który otrzymał zgłoszenie	Prezydent m.st. Warszawa
Wykonawca prac geodezyjnych	GEOTRAS Sp. z o.o. 03-128 Warszawa, ul. Szwedzka 109/52 NIP 1130009744, REGON 011509525
Nr oraz data sporządzenia dokumentu zawierającego wyniki pozytywnej weryfikacji	BG-ODGIK-OZ.6640.4069.2021.PGE 38122 dn. 12.04.2021
Imię i nazwisko oraz nr uprawnień zawodowych kierownika prac	GEODETA UPRAWNIONY nr uprawnień 1848 Danuta Szwedzka