



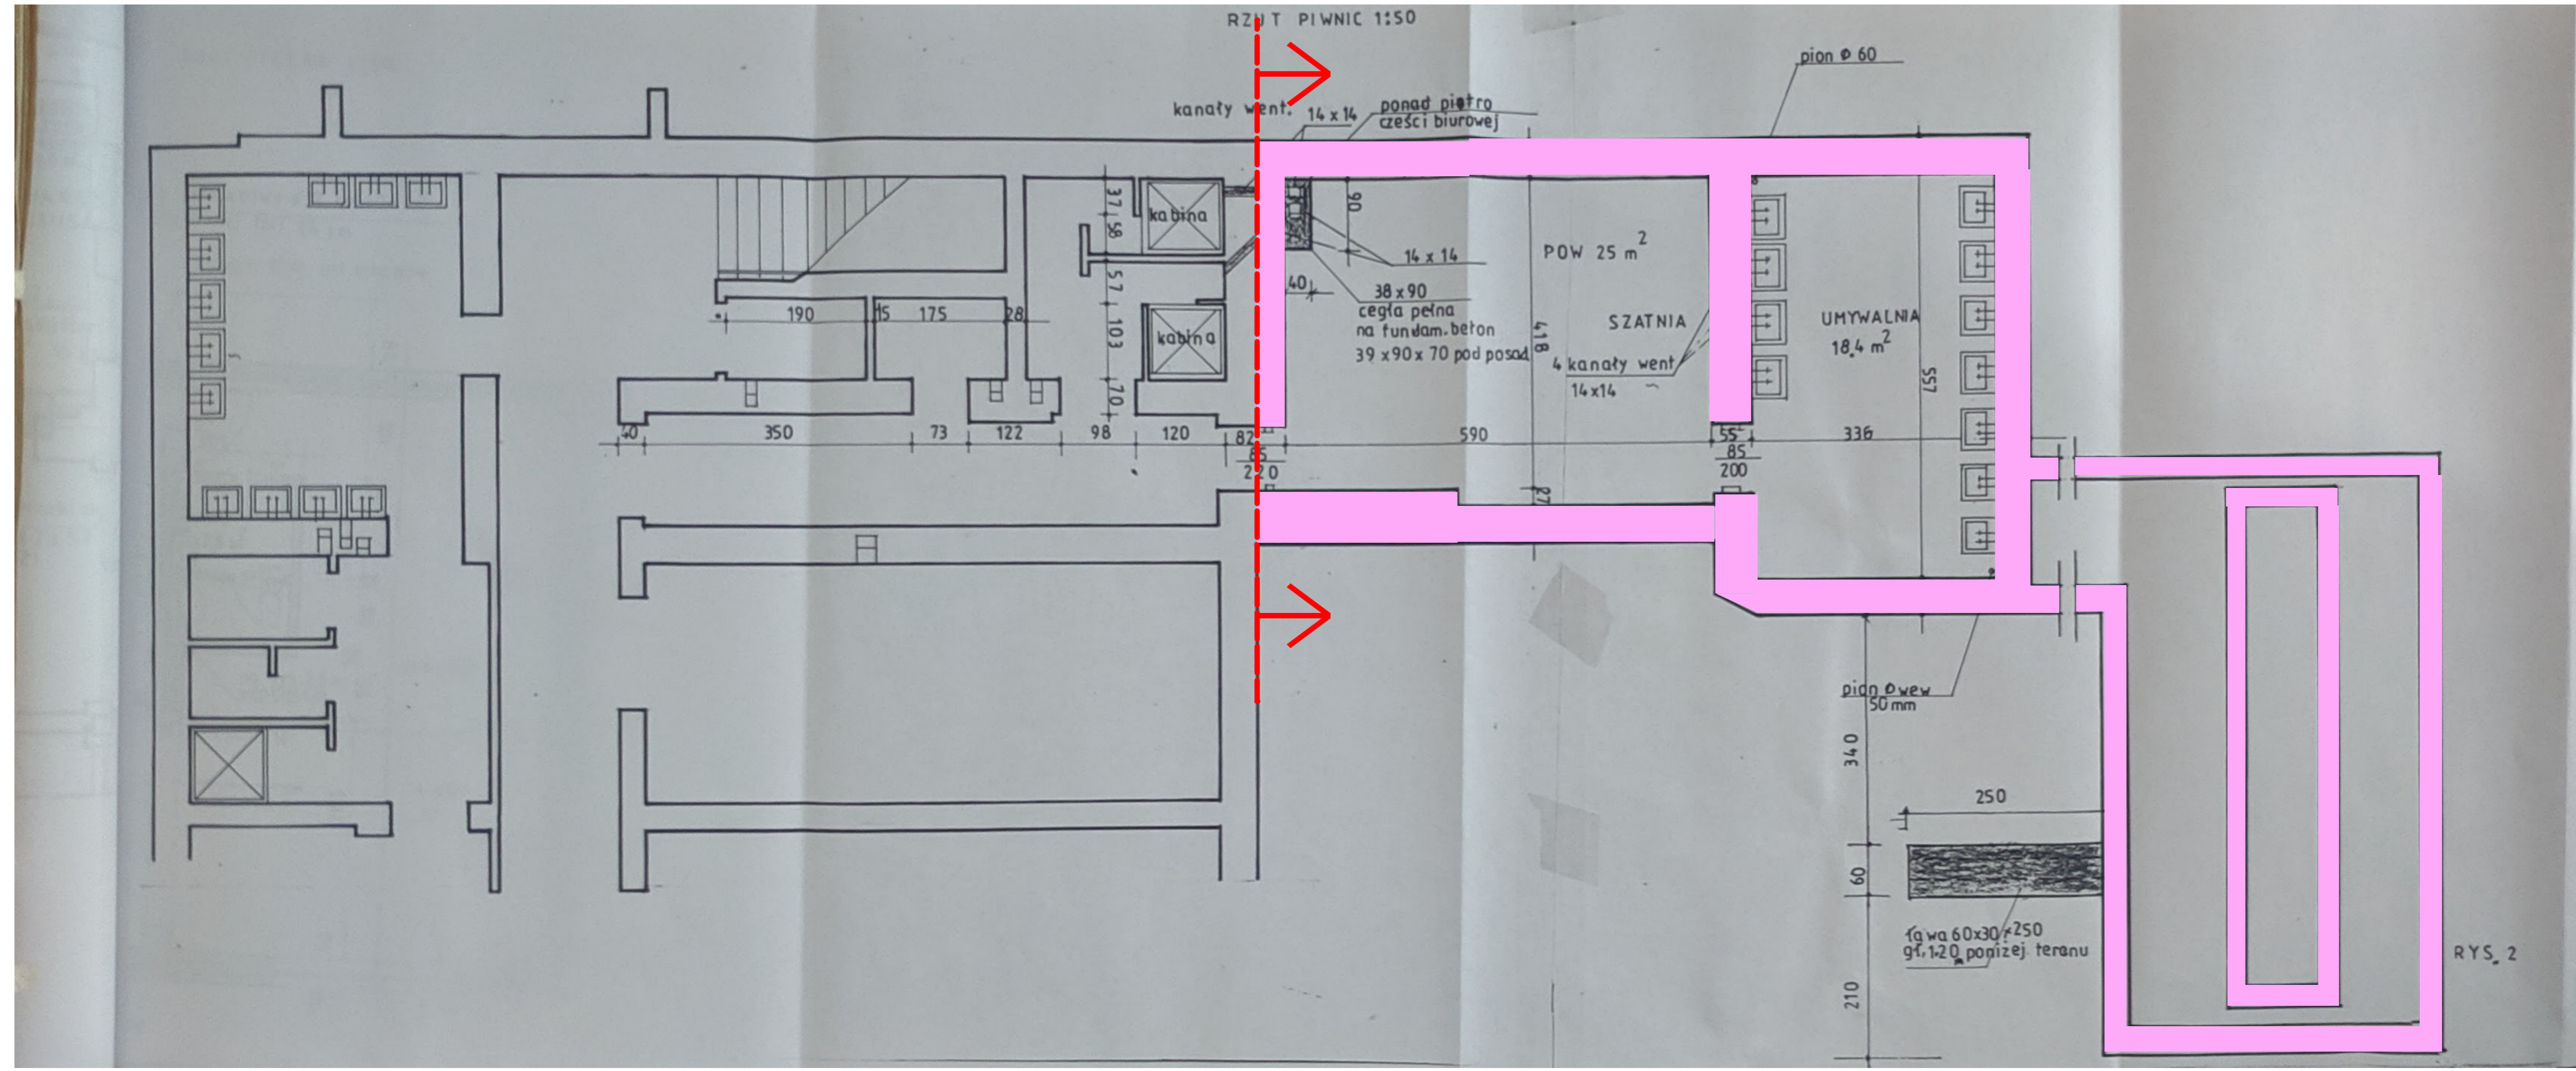


RZUT FUNDAMENTÓW - SCHEMAT ROZBIÓRKI

Skala 1:50

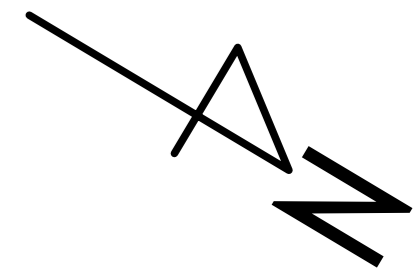

 ELEMENTY DO ROZBIÓRKI

 LINIA CIĘCIA PIŁĄ DIAMENTOWĄ, SZNUREM DIAMENTOWYM

INWESTYCJA		
PROJEKT BUDOWLANY ROZBIÓRKI ZABUDOWY „Rozbudowa i przebudowa budynku biurowo-usługowego przy ul. Siennej 82 w Warszawie” Na działce ewidencyjnej nr. 92 w obrębie 6-01-07 na terenie Dzielnicy Wola (BUDYNEK BIUROWY CZĘŚCI NISKIEJ Z GARAZEM NAZIEMNYM)		
ADRES WARSZAWA UL. SIENNA 82 działka ewidencyjna nr 92 w obrębie 6-01-07 na terenie dzielnicy Wola w Warszawie		
INWESTOR Instytut Solidarności i Męstwa im. Witolda Pileckiego, z siedzibą w Warszawie, ul. Foksal 17, 00-372 Warszawa		
JEDNOSTKA PROJEKTOWA Bogumił Kidziak - Architekt Adres siedziby: Wolica 126 05-830 Nadarzyn Adres biura: 00-660 Warszawa ul. Lwowska 17 lok5 tel. 535.010.937 www.kidziak.pl		
JEDNOSTKA BRANŻOWA		
 NAZBUD Sp. z o. o. ul. Rydygiera 8 (budZ4) piętro 7 01-793 Warszawa tel. (22) 618-96-19, (22) 618-61-68 e-mail: biuro@nazbud.pl		
PROJEKT ROZBIÓRKI		
PROJEKTANT:	Nr Lp.	Podpis
mgr. inż. Wojciech Nazieblo	Wa-135/01 specjalnie konstrukcyjno-budowlano bez ograniczeń	
mgr. inż. Maciej Leszczyński	WAZ/0208/POOK/08 specjalnie konstrukcyjno-budowlano bez ograniczeń	
TYTUŁ RYSUNKU		
RZUT FUNDAMENTÓW - SCHEMAT ROZBIÓRKI		
BRANŻA KONSTRUKCJA		
NUMER ARKUSZA	DATA	SKALA
INST-PR-03-00	16.12.2020	1:50

RYS. 2